


TIEFGARAGE HAUS 1 + 2
UG-2

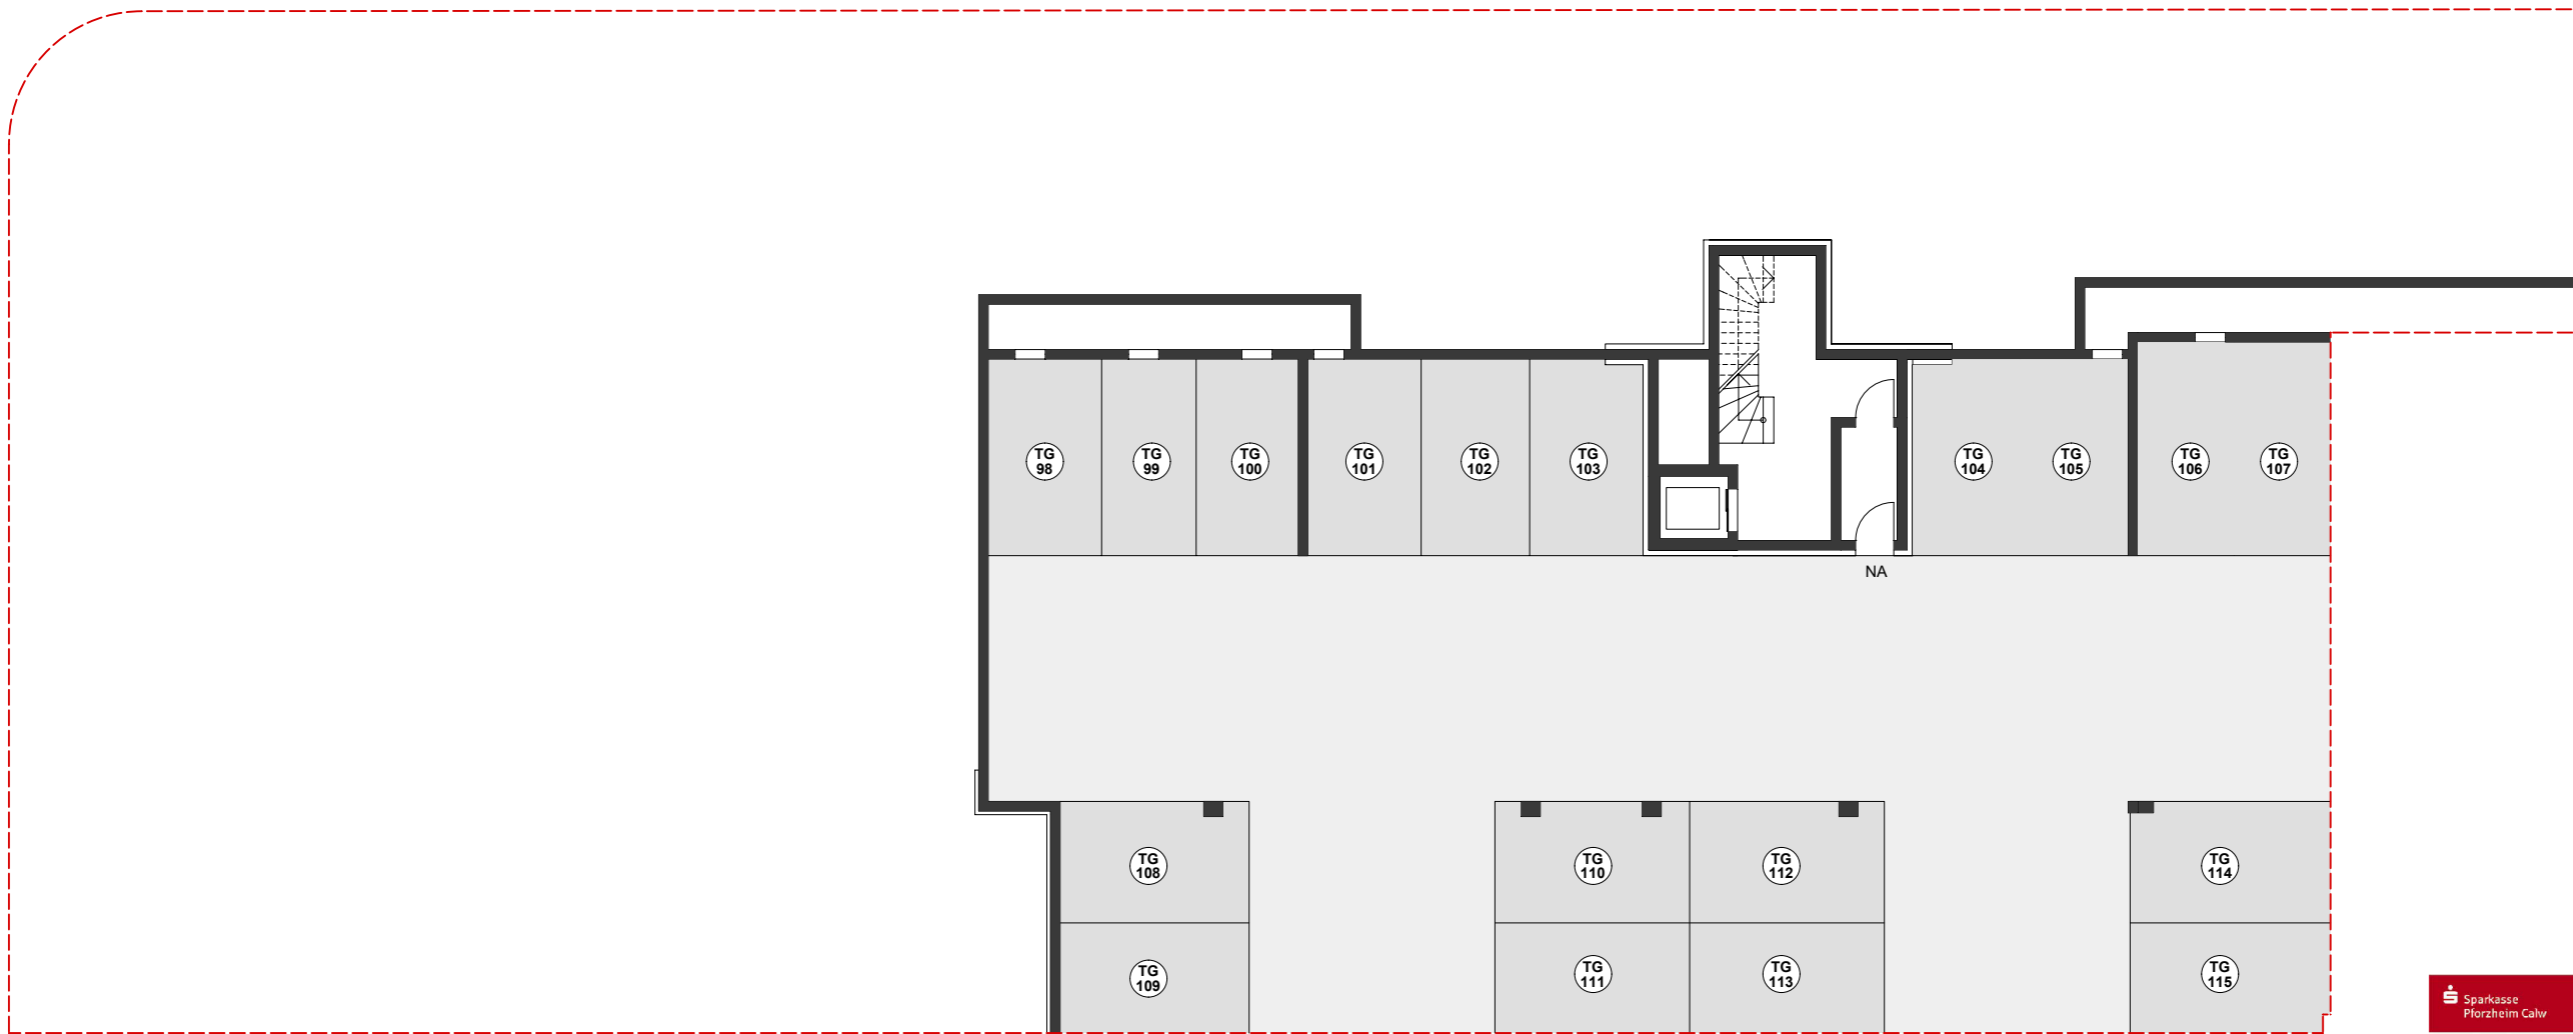

WOLFSBERG PALAIS

Oben angekommen.
www.wolfsberg-palais.de



Beratung und Verkauf
Sparkasse Pforzheim Calw Immobilien
Poststraße 3, 75172 Pforzheim
Telefon: 07231 99-2900
immo@skpfcw.de | www.immobiliensparkasse.de



Projektentwickler und Bauherr
Quadriga Projektentwicklung GmbH & Co. KG
www.quadriga.immobilien

